

EDITAL

Dra. MARIA AURORA MOURA VIEIRA, VEREADORA DA CÂMARA MUNICIPAL DE GONDOMAR:

Ao abrigo da delegação de competências que lhe foi conferida por despacho do Senhor Presidente da Câmara Municipal de 25 de outubro de 2021, e tendo em consideração os artigos 23º e 24º do Regulamento do Comércio a Retalho não Sedentário do Município de Gondomar, em vigor, são estabelecidas as condições de ocupação, nos termos dos anexos que integram o presente edital para efeitos de atribuição do direito de uso de espaço público, pelo que, torna público o seguinte:

O prazo para aceitação de candidaturas, para a ocupação de espaços públicos de venda, destinados à comercialização de castanhas assadas, que decorrerá até ao próximo **dia 11 de novembro** de 2022.

Venda de castanhas - Período de ocupação será de 19 de novembro a 31 de dezembro de 2022

ANEXO I - LUGARES DE TRADIÇÃO

FREGUESIA	LOCAL INSTALAÇÃO	ESPAÇOS	ÁREA
GONDOMAR (S. COSME)	Largo de Stº. António (junto BPI)	2mx1m	2m2
VALBOM	Gramido (Parque de Estacionamento Lavandeira -Galp)		

ANEXO II - LUGARES LIVRES

FREGUESIA	LOCAL INSTALAÇÃO	ESPAÇOS	ÁREA
FÂNZERES	Largo Júlio Dinis (em frente ao Pavilhão Municipal) Rotunda de Cabanas (Metro)	2mx1m	2m2
GONDOMAR (S. COSME)	Rua do Monte Crasto		
RIO TINTO	Avª. do Rio Tinto (Parque Urbano - estacionamento) Largo da Venda Nova		

De acordo com as taxas previstas na Tabela de Taxas e Licenças em vigor, os valores a pagar por dia e por m2 são os seguintes:

Ocupação de espaço público (artº 52º)	
a) Pela emissão de licença para todo o período da festividade	0,80€ - por dia e por m2
b) Pela emissão de licença para parte do período da festividade	2,10€ - por dia e por m2

De acordo com o ponto 2º do Artigo 24º do Regulamento do Comércio a Retalho Não Sedentário do Município de Gondomar, a atribuição de uso de espaço público pode fazer-se diretamente, no caso de não ser apresentada nenhuma candidatura, no âmbito do sorteio realizado, desde que as condições não sejam substancialmente alteradas, nomeadamente quanto às áreas e ramo de atividade.

Os prazos de ocupação poderão ser alterados em situações devidamente fundamentadas.

O ato público de atribuição dos espaços, será levado a efeito no dia 15 de novembro de 2022, pelas 10h00, perante a Comissão composta pela Vereadora Dra. Maria Aurora Moura Vieira, que presidirá a este ato público, pelo Técnico Superior do Gabinete de Apoio à Vereação Dr. Paulo Camilo e pela Assistente Técnica Maria do Céu Soares de Sousa, nas instalações do Núcleo de Mercados, Feiras e Metrologia, localizado na Praça do Cidadão (Instalações do Balcão Único), Freguesia de Gondomar (S. Cosme), ou outro a designar tendo em conta o número de candidatos.



GONDOMAR
é D'ouro

MUNICÍPIO DE GONDOMAR

Sendo da responsabilidade do requerente a candidatura para a atribuição do espaço solicitado, em caso de excecional impossibilidade de comparecer no ato público para o efeito, pode o requerente fazer-se substituir mediante comunicação prévia com indicação do(a) substituto(a) (Nome, dados dos Cartão de Cidadão e Nº de Contribuinte Fiscal) e a que ato se refere, **impreterivelmente até dia 11 de novembro de 2022**, não podendo o mesmo representar mais do que um requerente. Em caso de incumprimento do prazo estabelecido, o mesmo não será ponderado e aceite, pelo que será considerada falta de presença do requerente ao respetivo ato.


Para constar e devidos efeitos o presente Edital será publicitado no site da Câmara Municipal de Gondomar na Internet www.cm-gondomar.pt.


Paços do Município de Gondomar, 17 de outubro de 2022.

Por delegação do Presidente da Câmara

A Vereadora do Núcleo de Mercados, Feiras e Metrologia,

(Dra. Maria Aurora Moura Vieira)

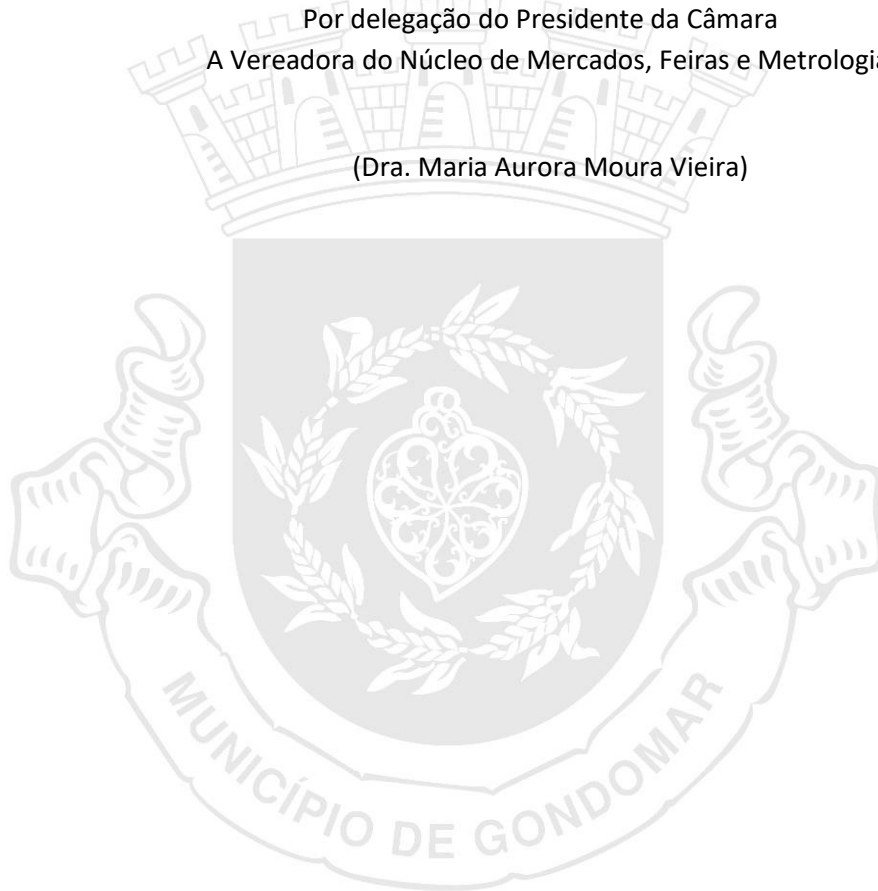

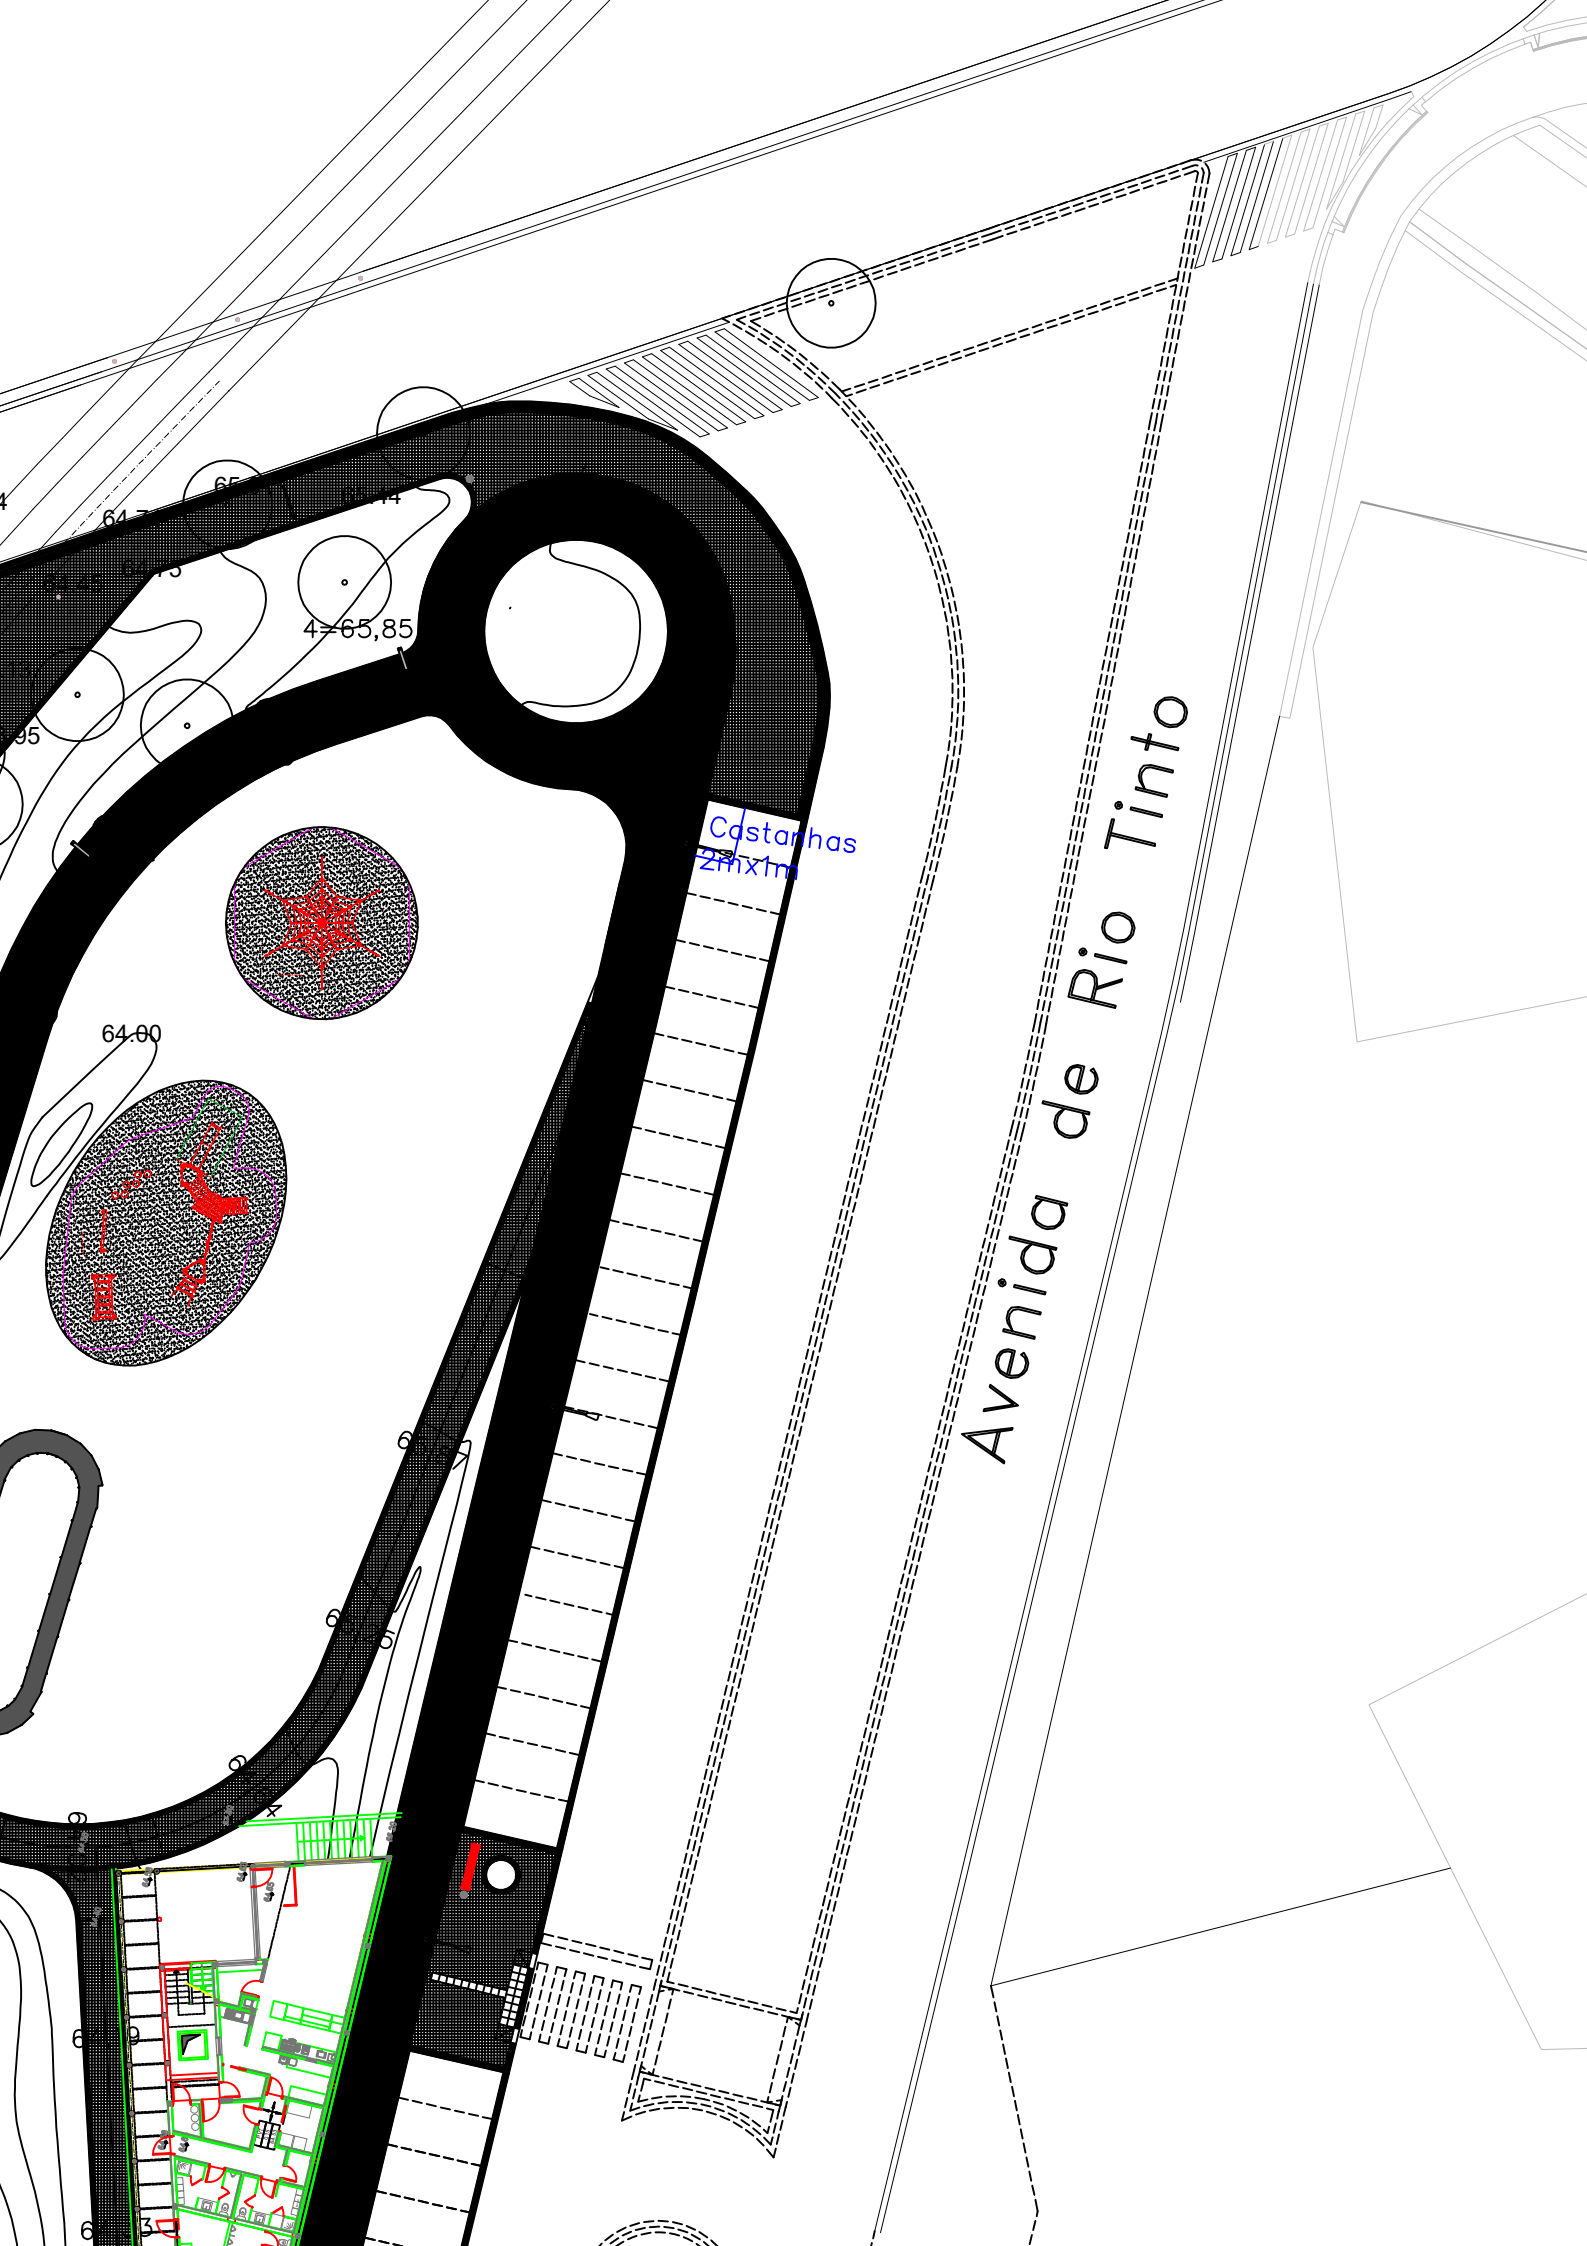

Avenida de Rio Tinto




Castanhas
2mx1m

Parque Estacionamento
Lavandeira

Marginal EN 108

Gramido

Douro

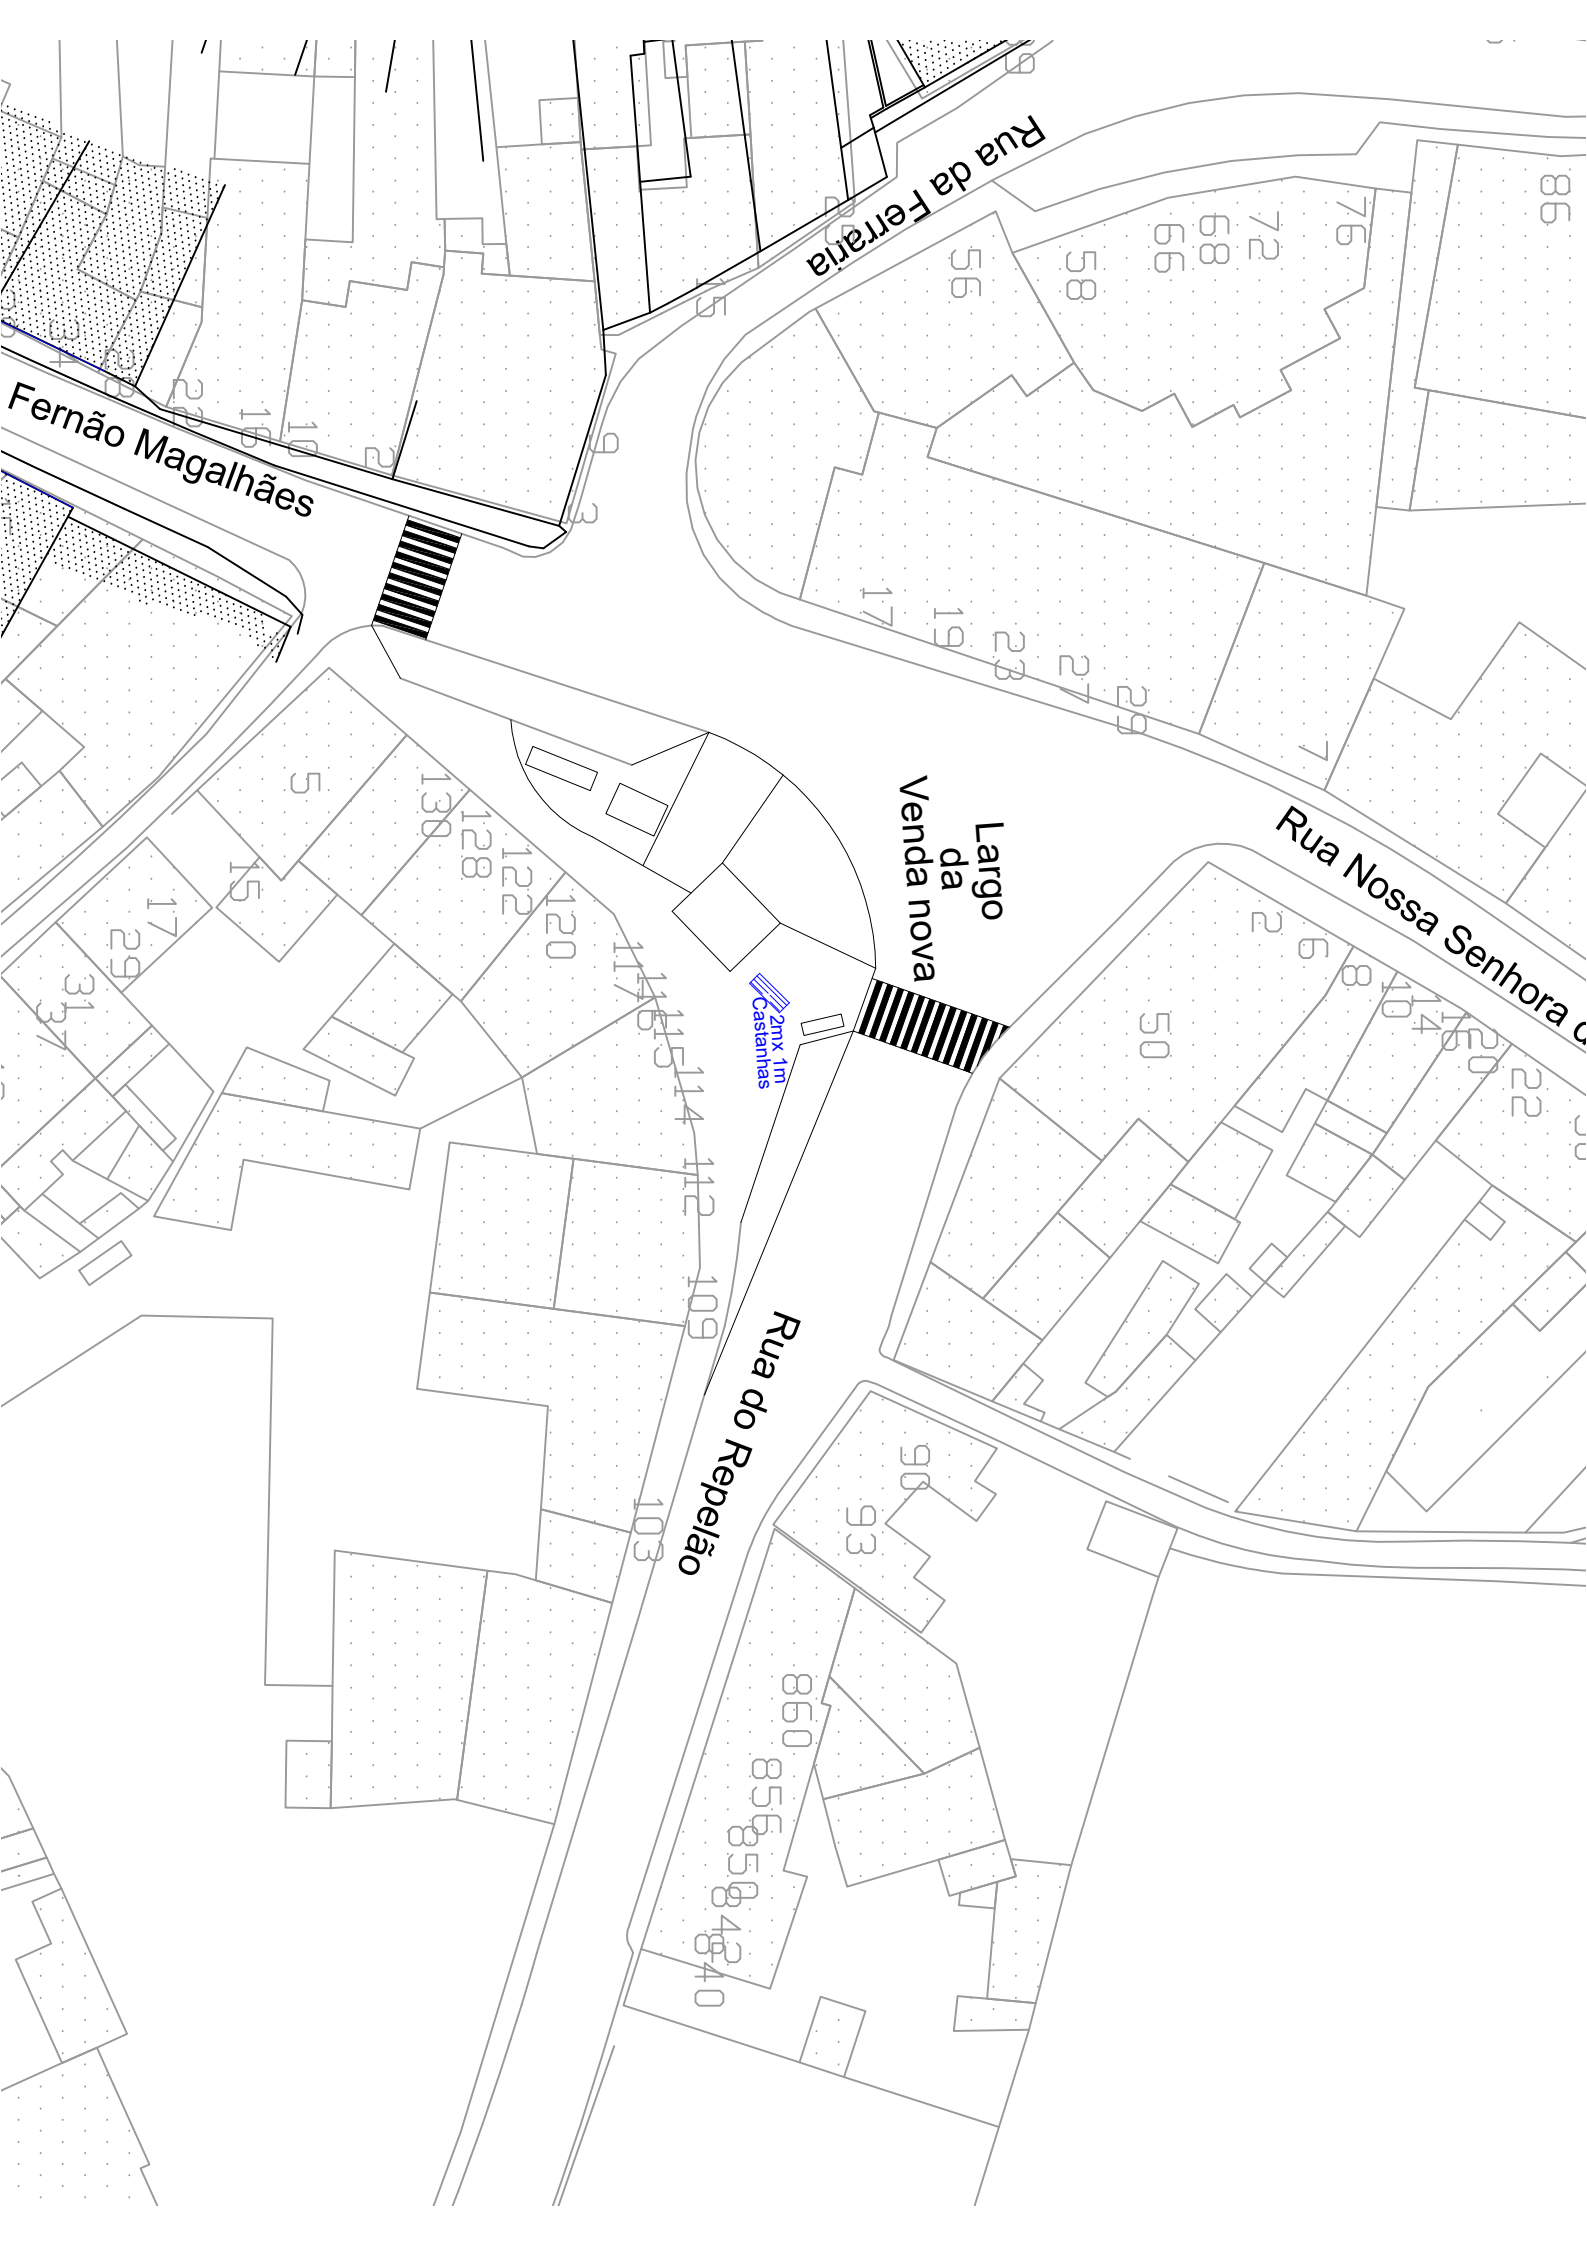

Rua da Ferraria


Fernão Magalhães

Largo
da
Venda nova

2m x 1m
Castanhas

Rua Nossa Senhora c

Rua do Repelão

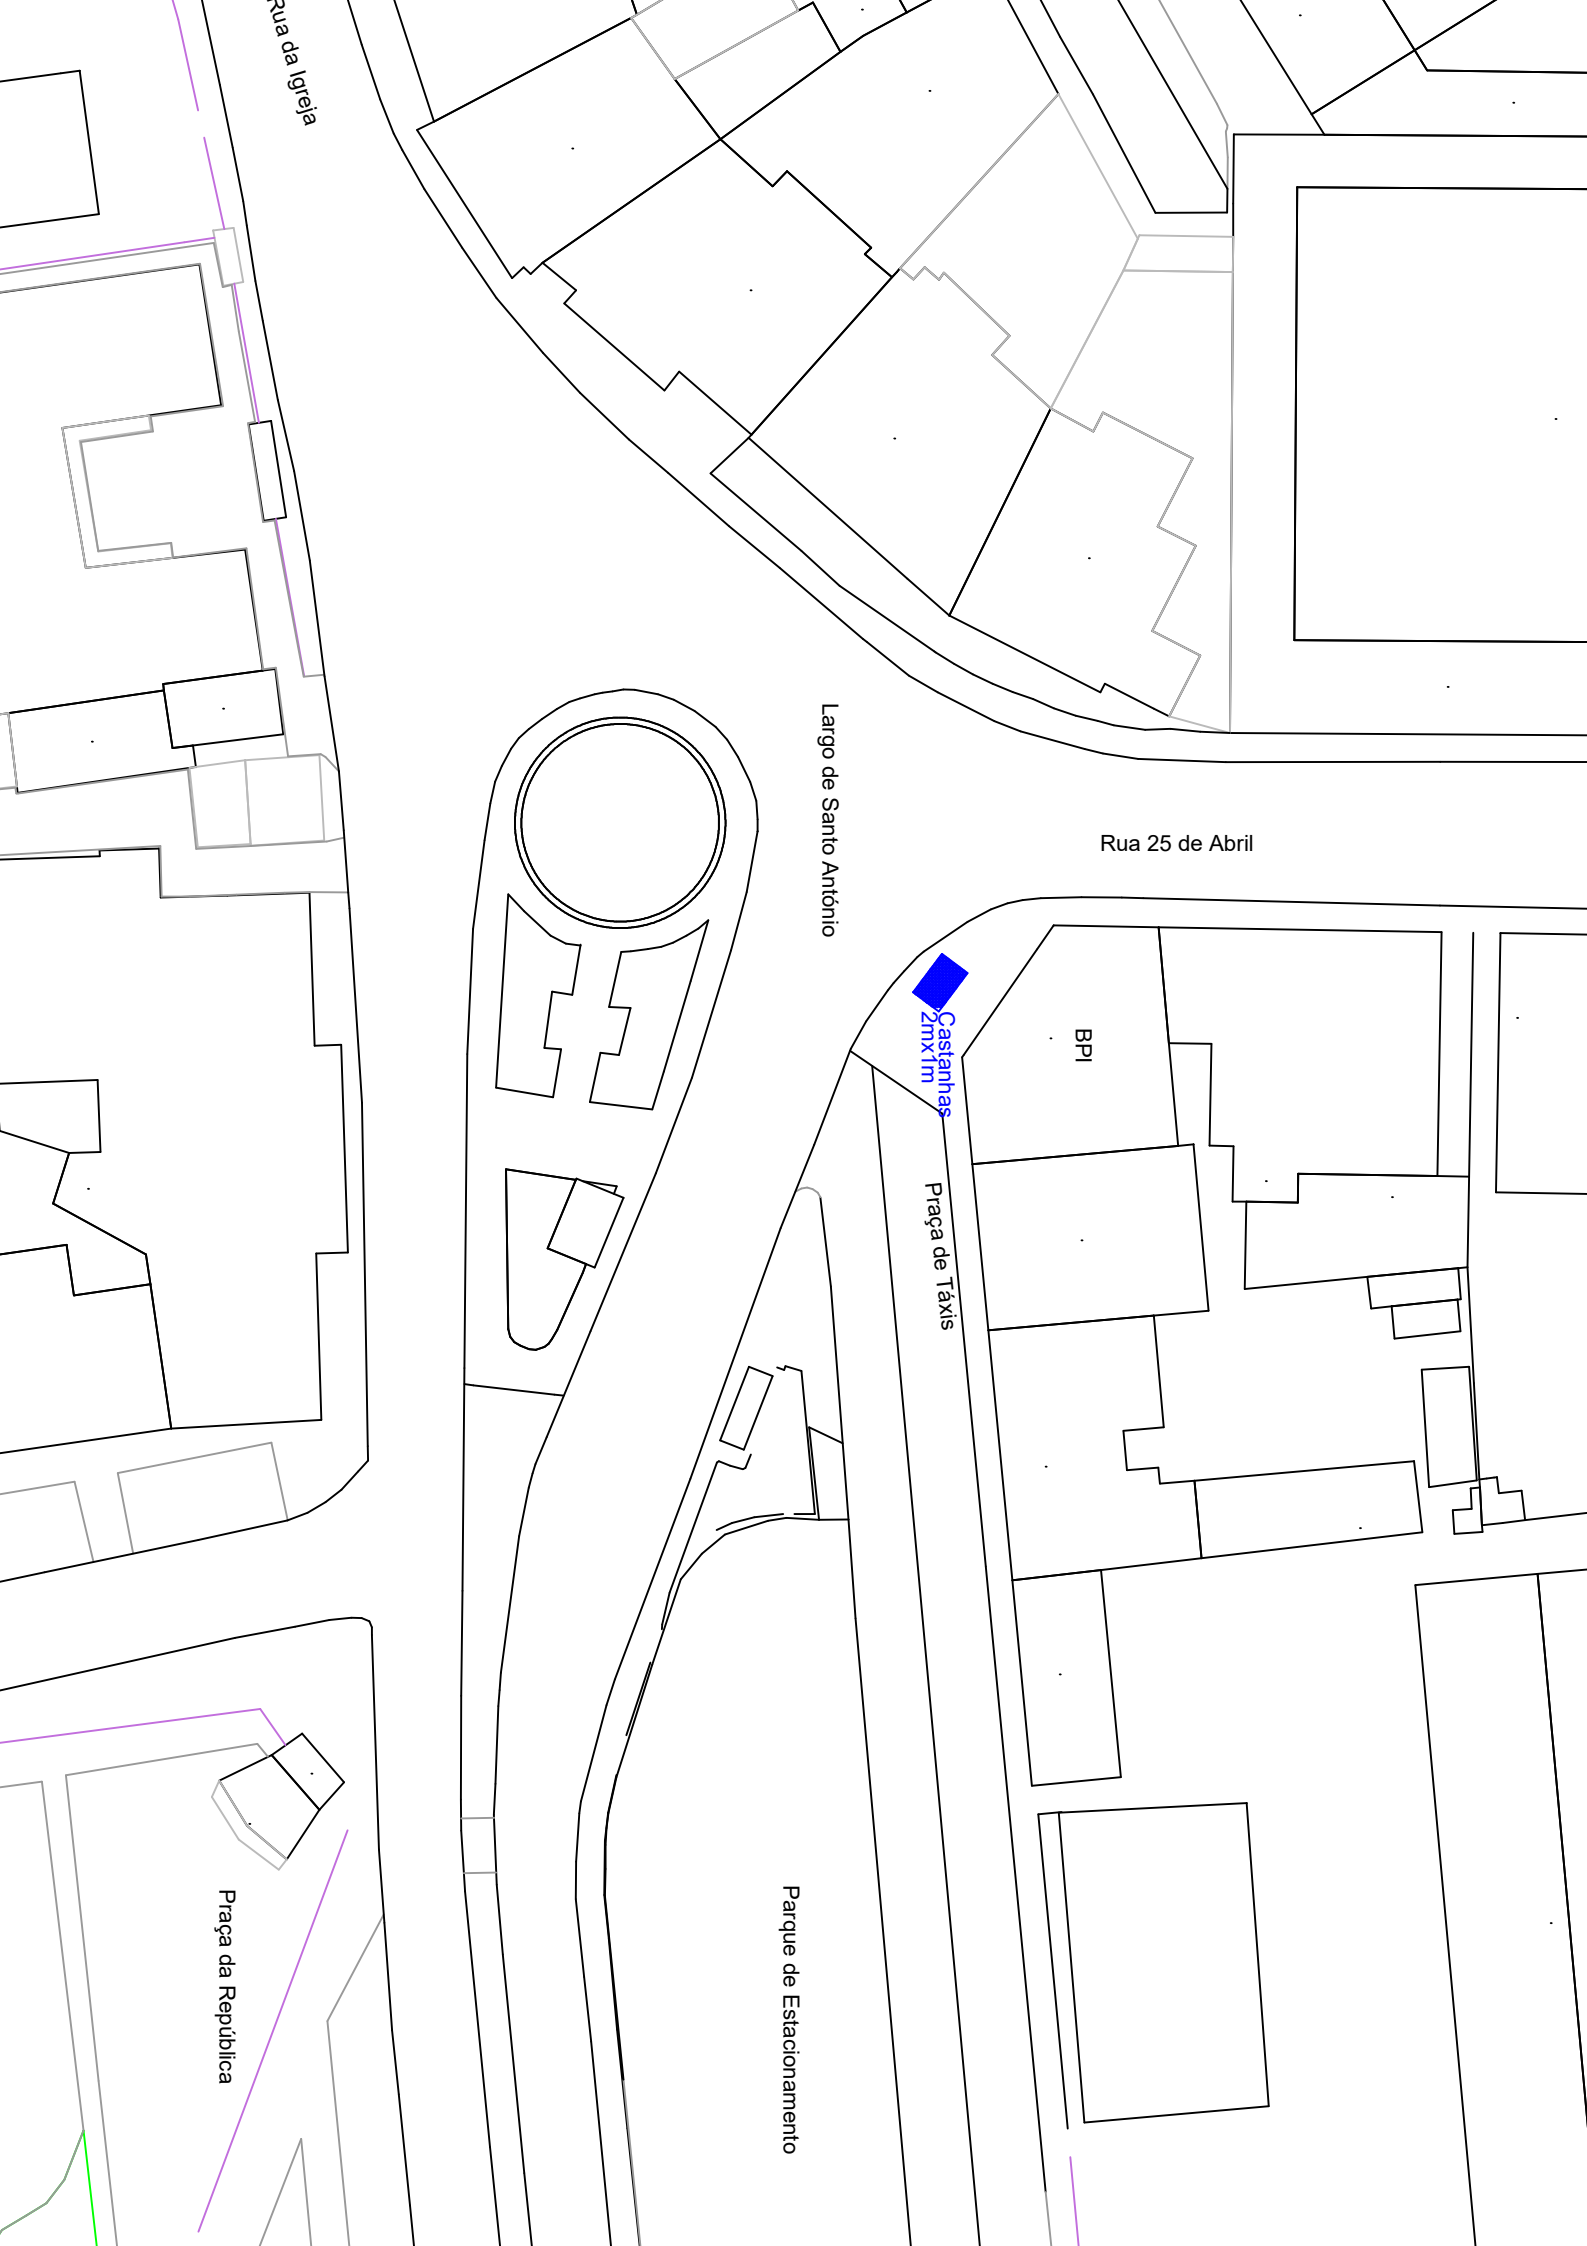

Rua da Igreja

Rua 25 de Abril

Largo de Santo António

Praça da República


Parque de Estacionamento


Castanhas
2m x 1m

Praça de Táxis

BPI

PAVILHÃO GIMNODESPORTIVO

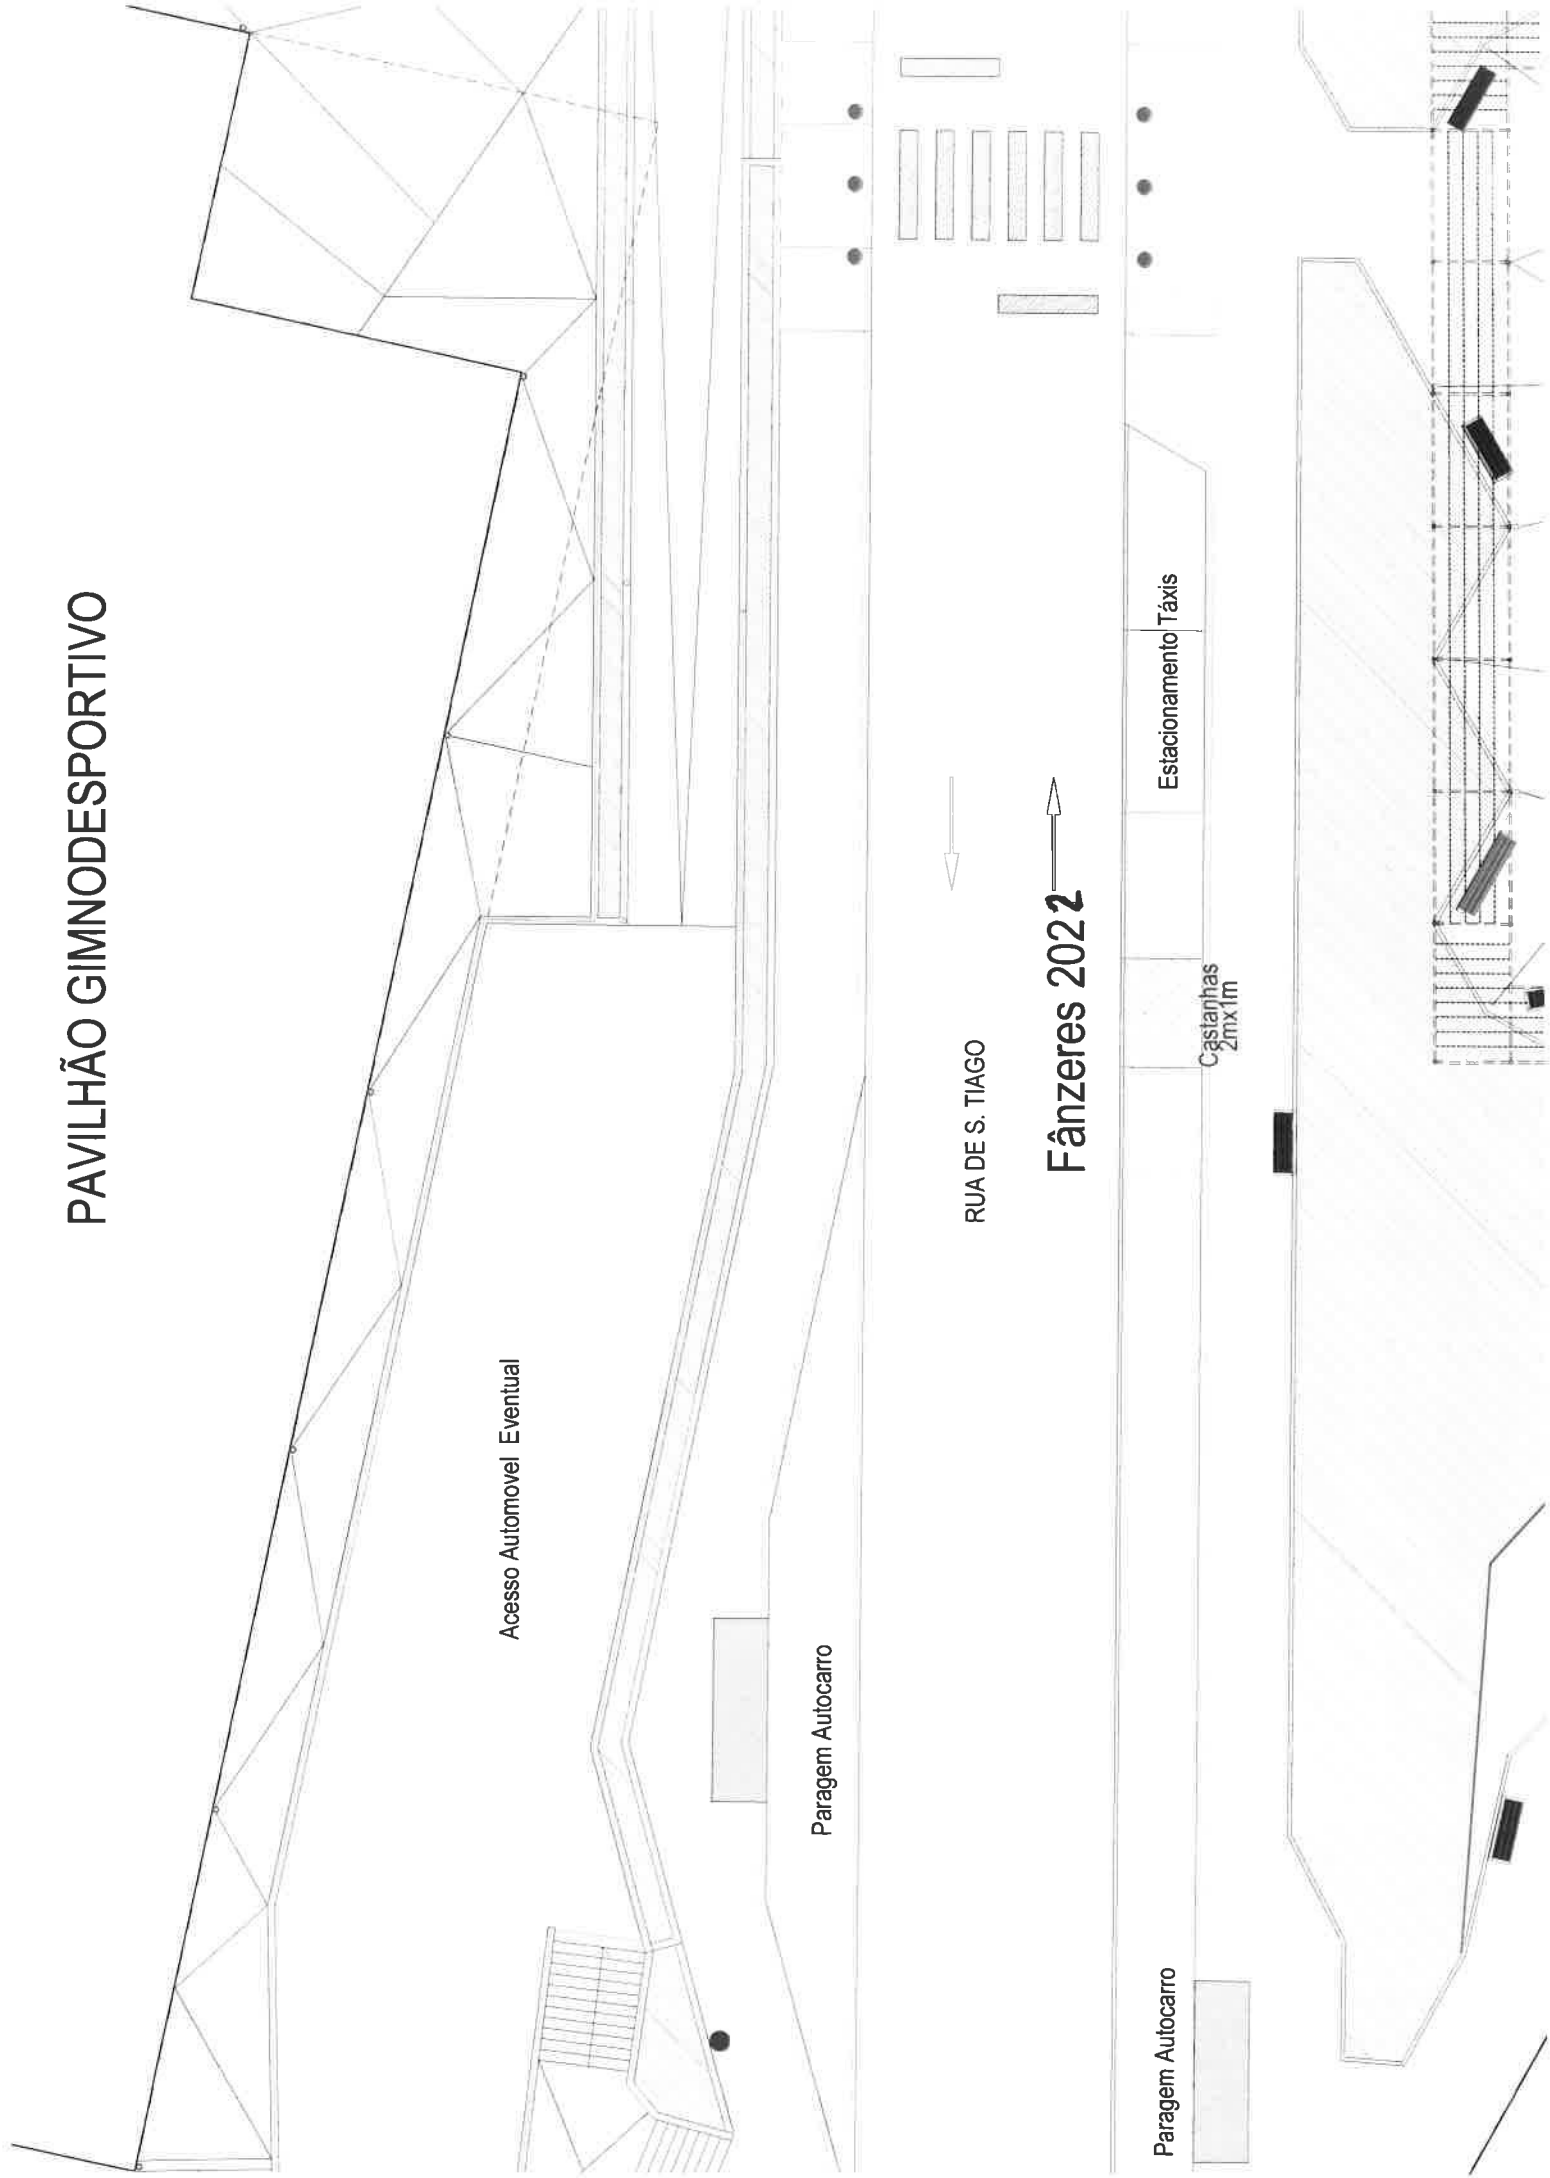

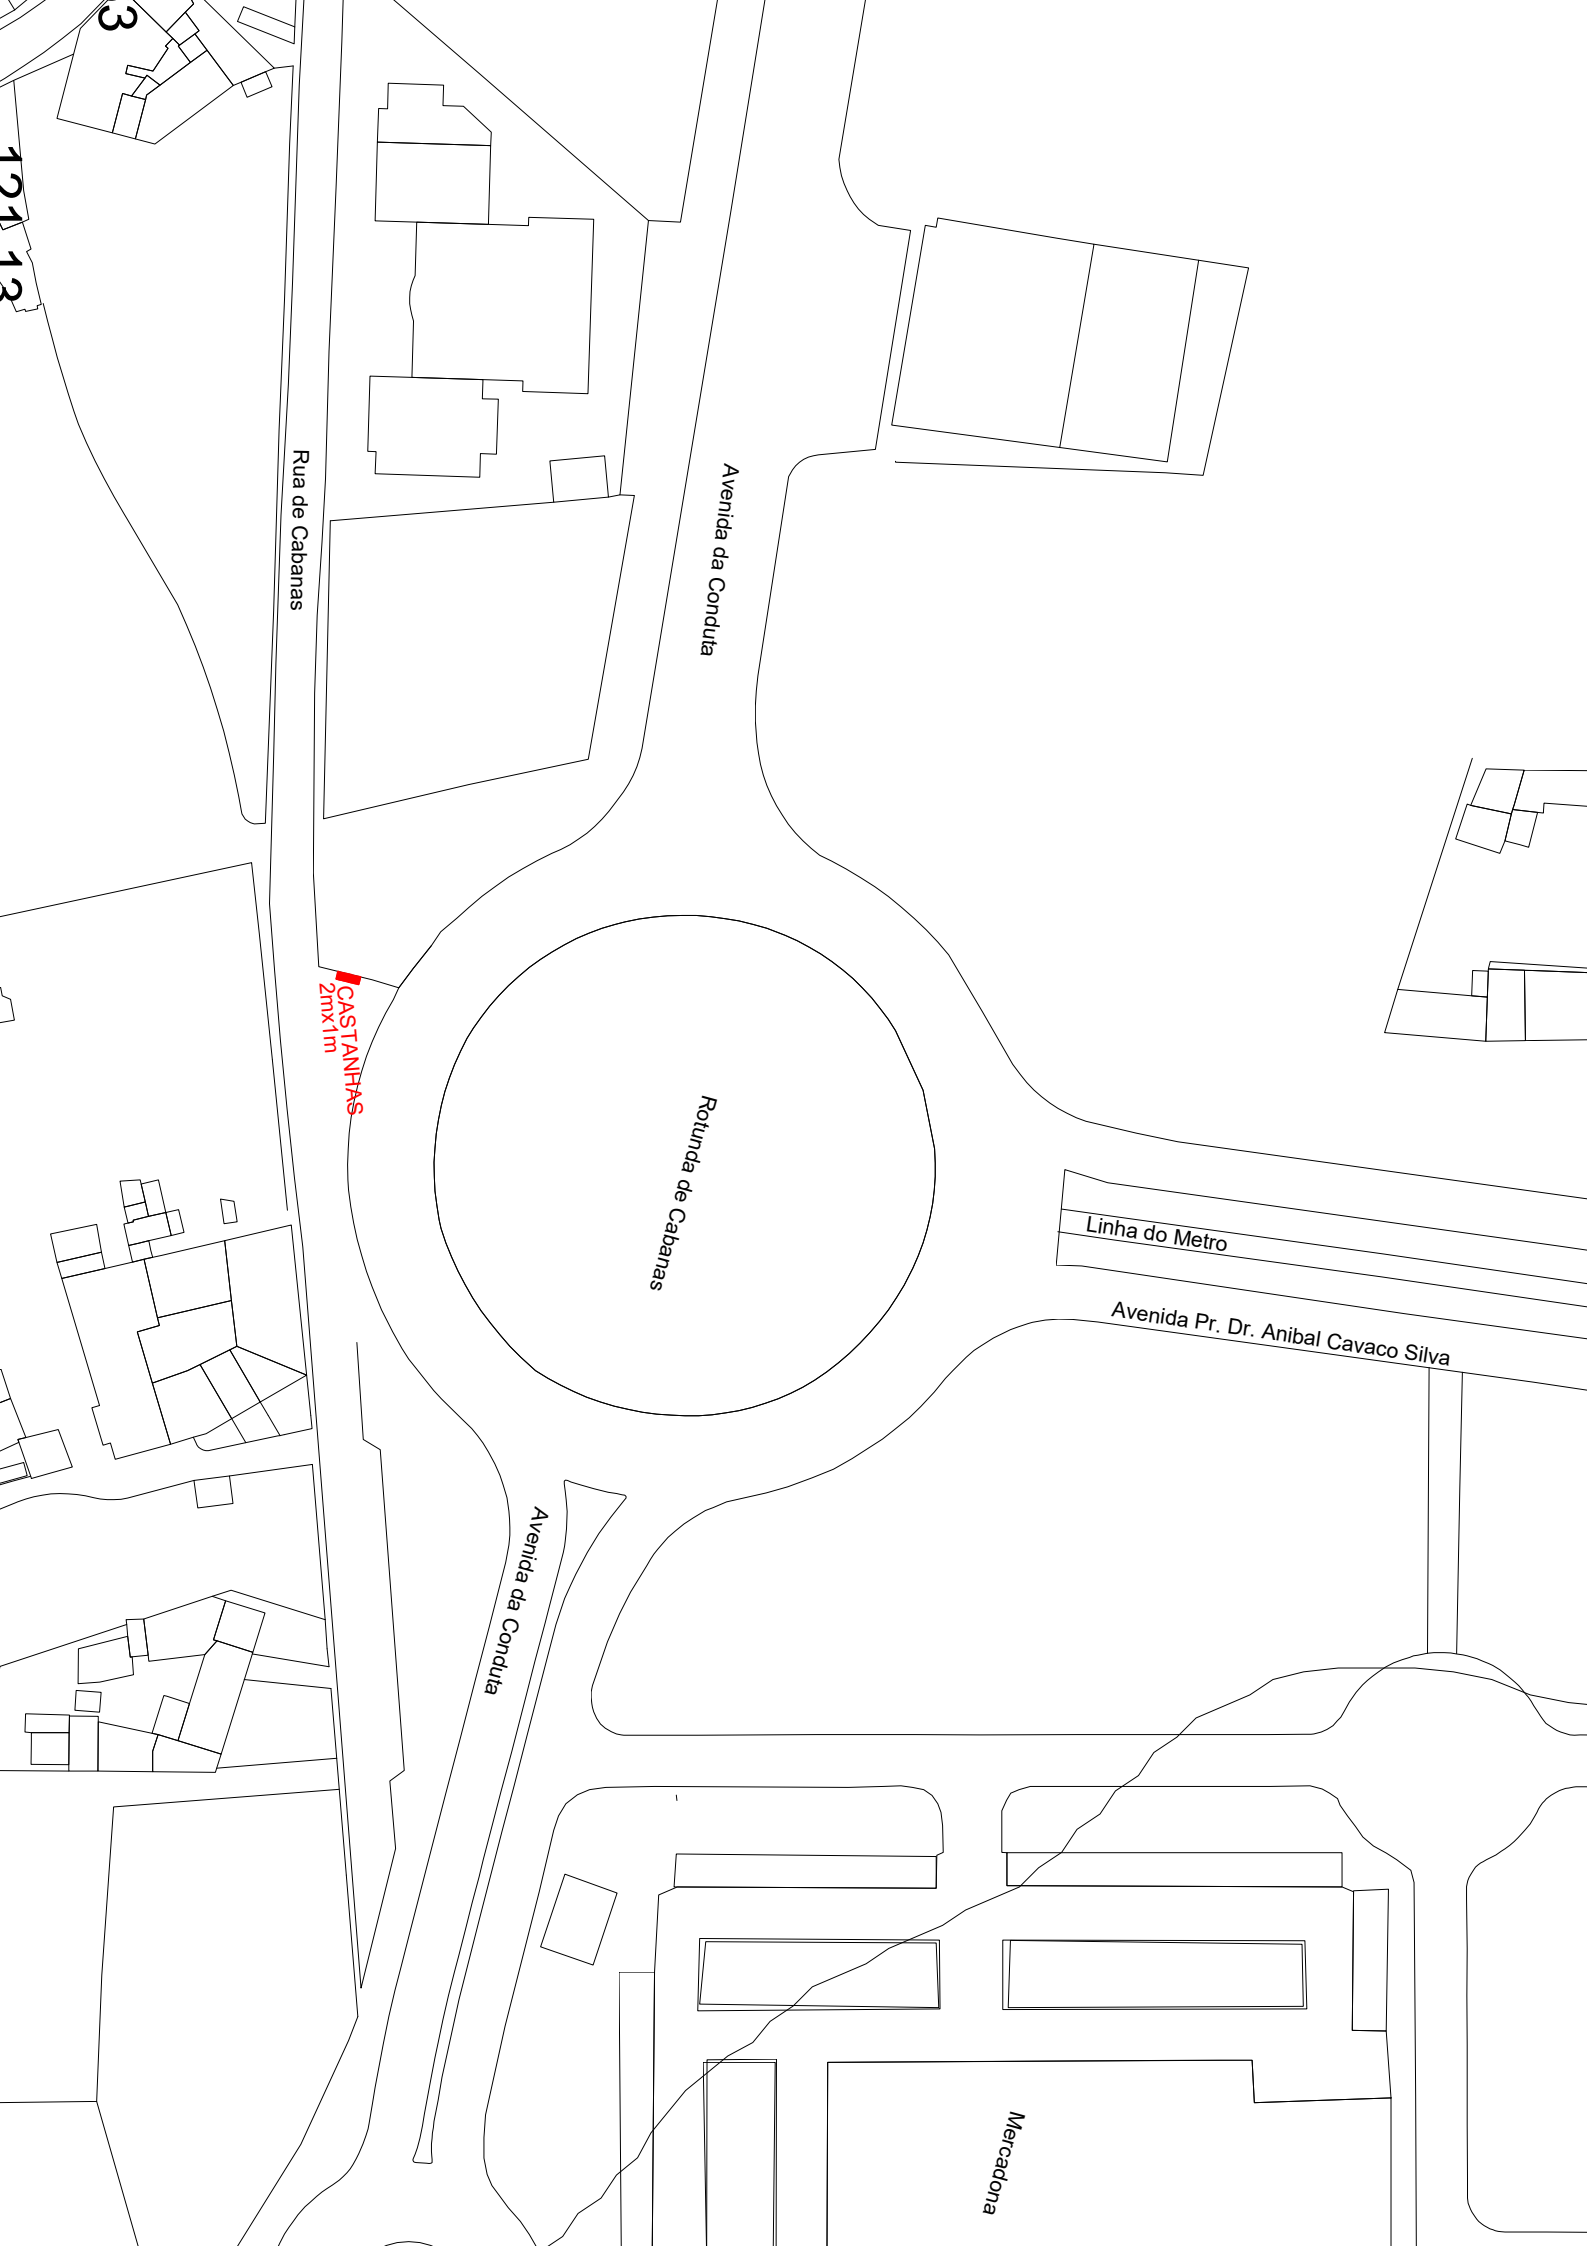

Rotunda de Cabanas

Avenida da Conduta

Rua de Cabanas

Linha do Metro

Avenida Pr. Dr. Anibal Cavaco Silva


Avenida da Conduta

CASTANHAS
2m x 1m

Mercadona

121 12

3

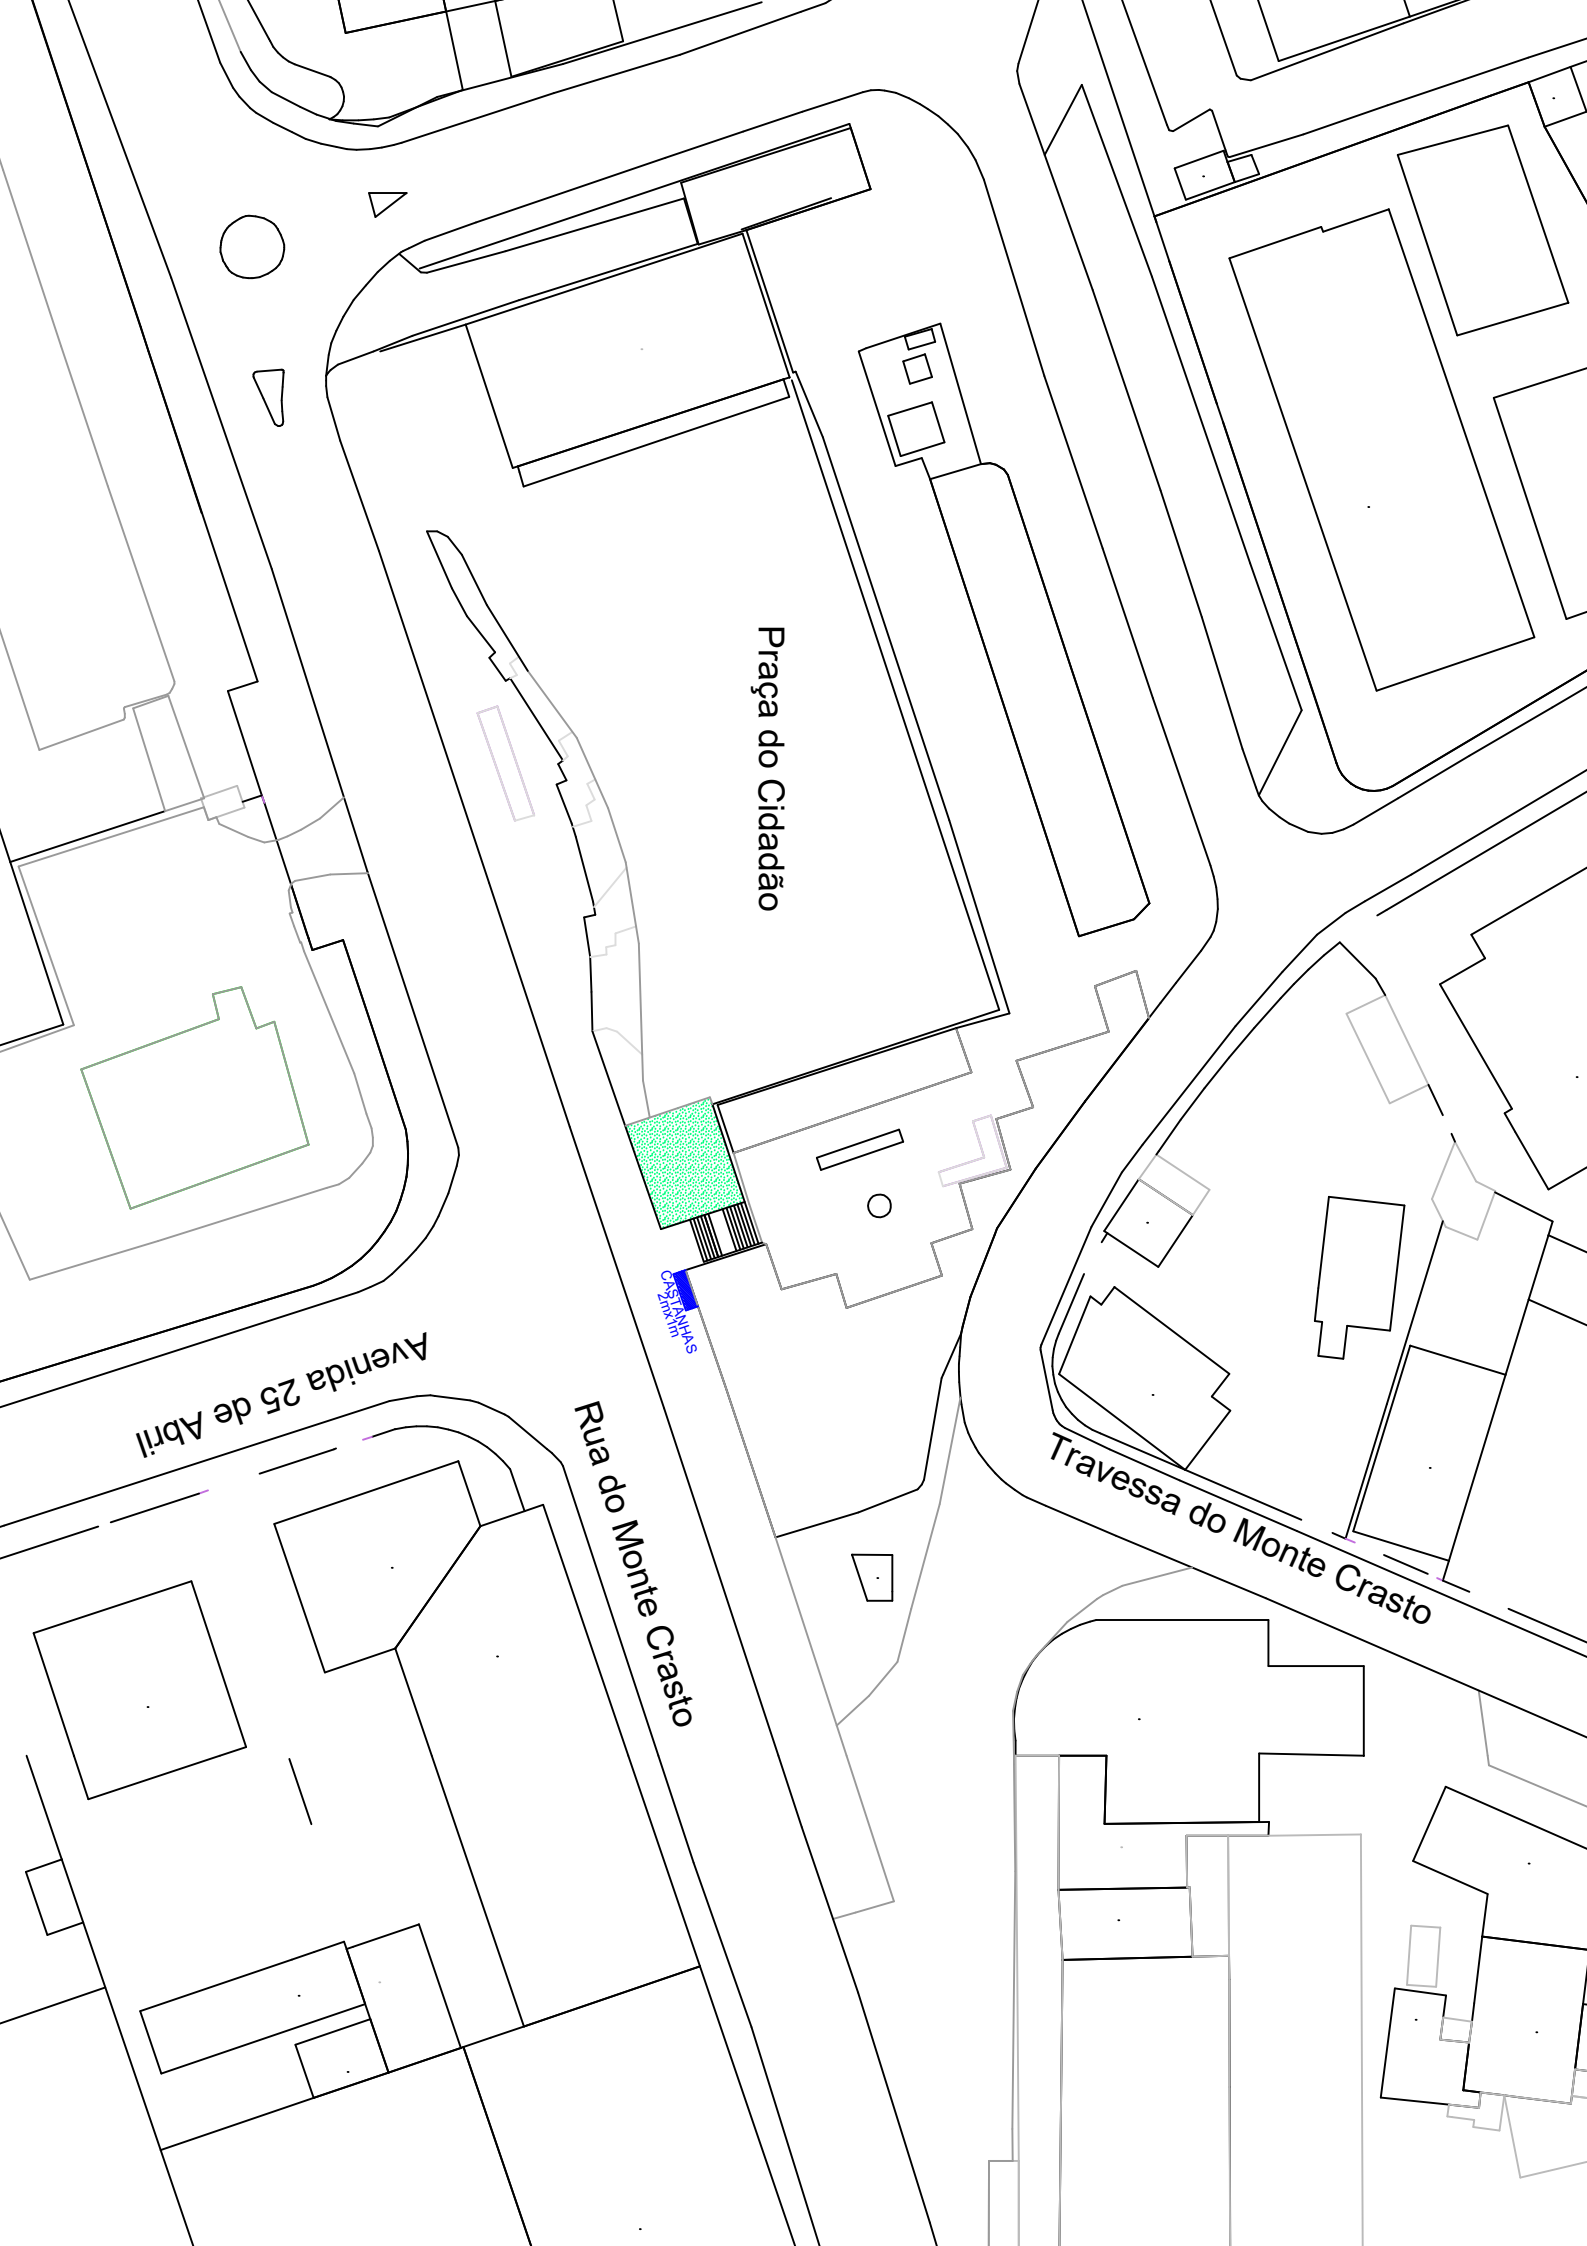

Praça do Cidadão

Avenida 25 de Abril

Rua do Monte Crasto

Travessa do Monte Crasto

S
C